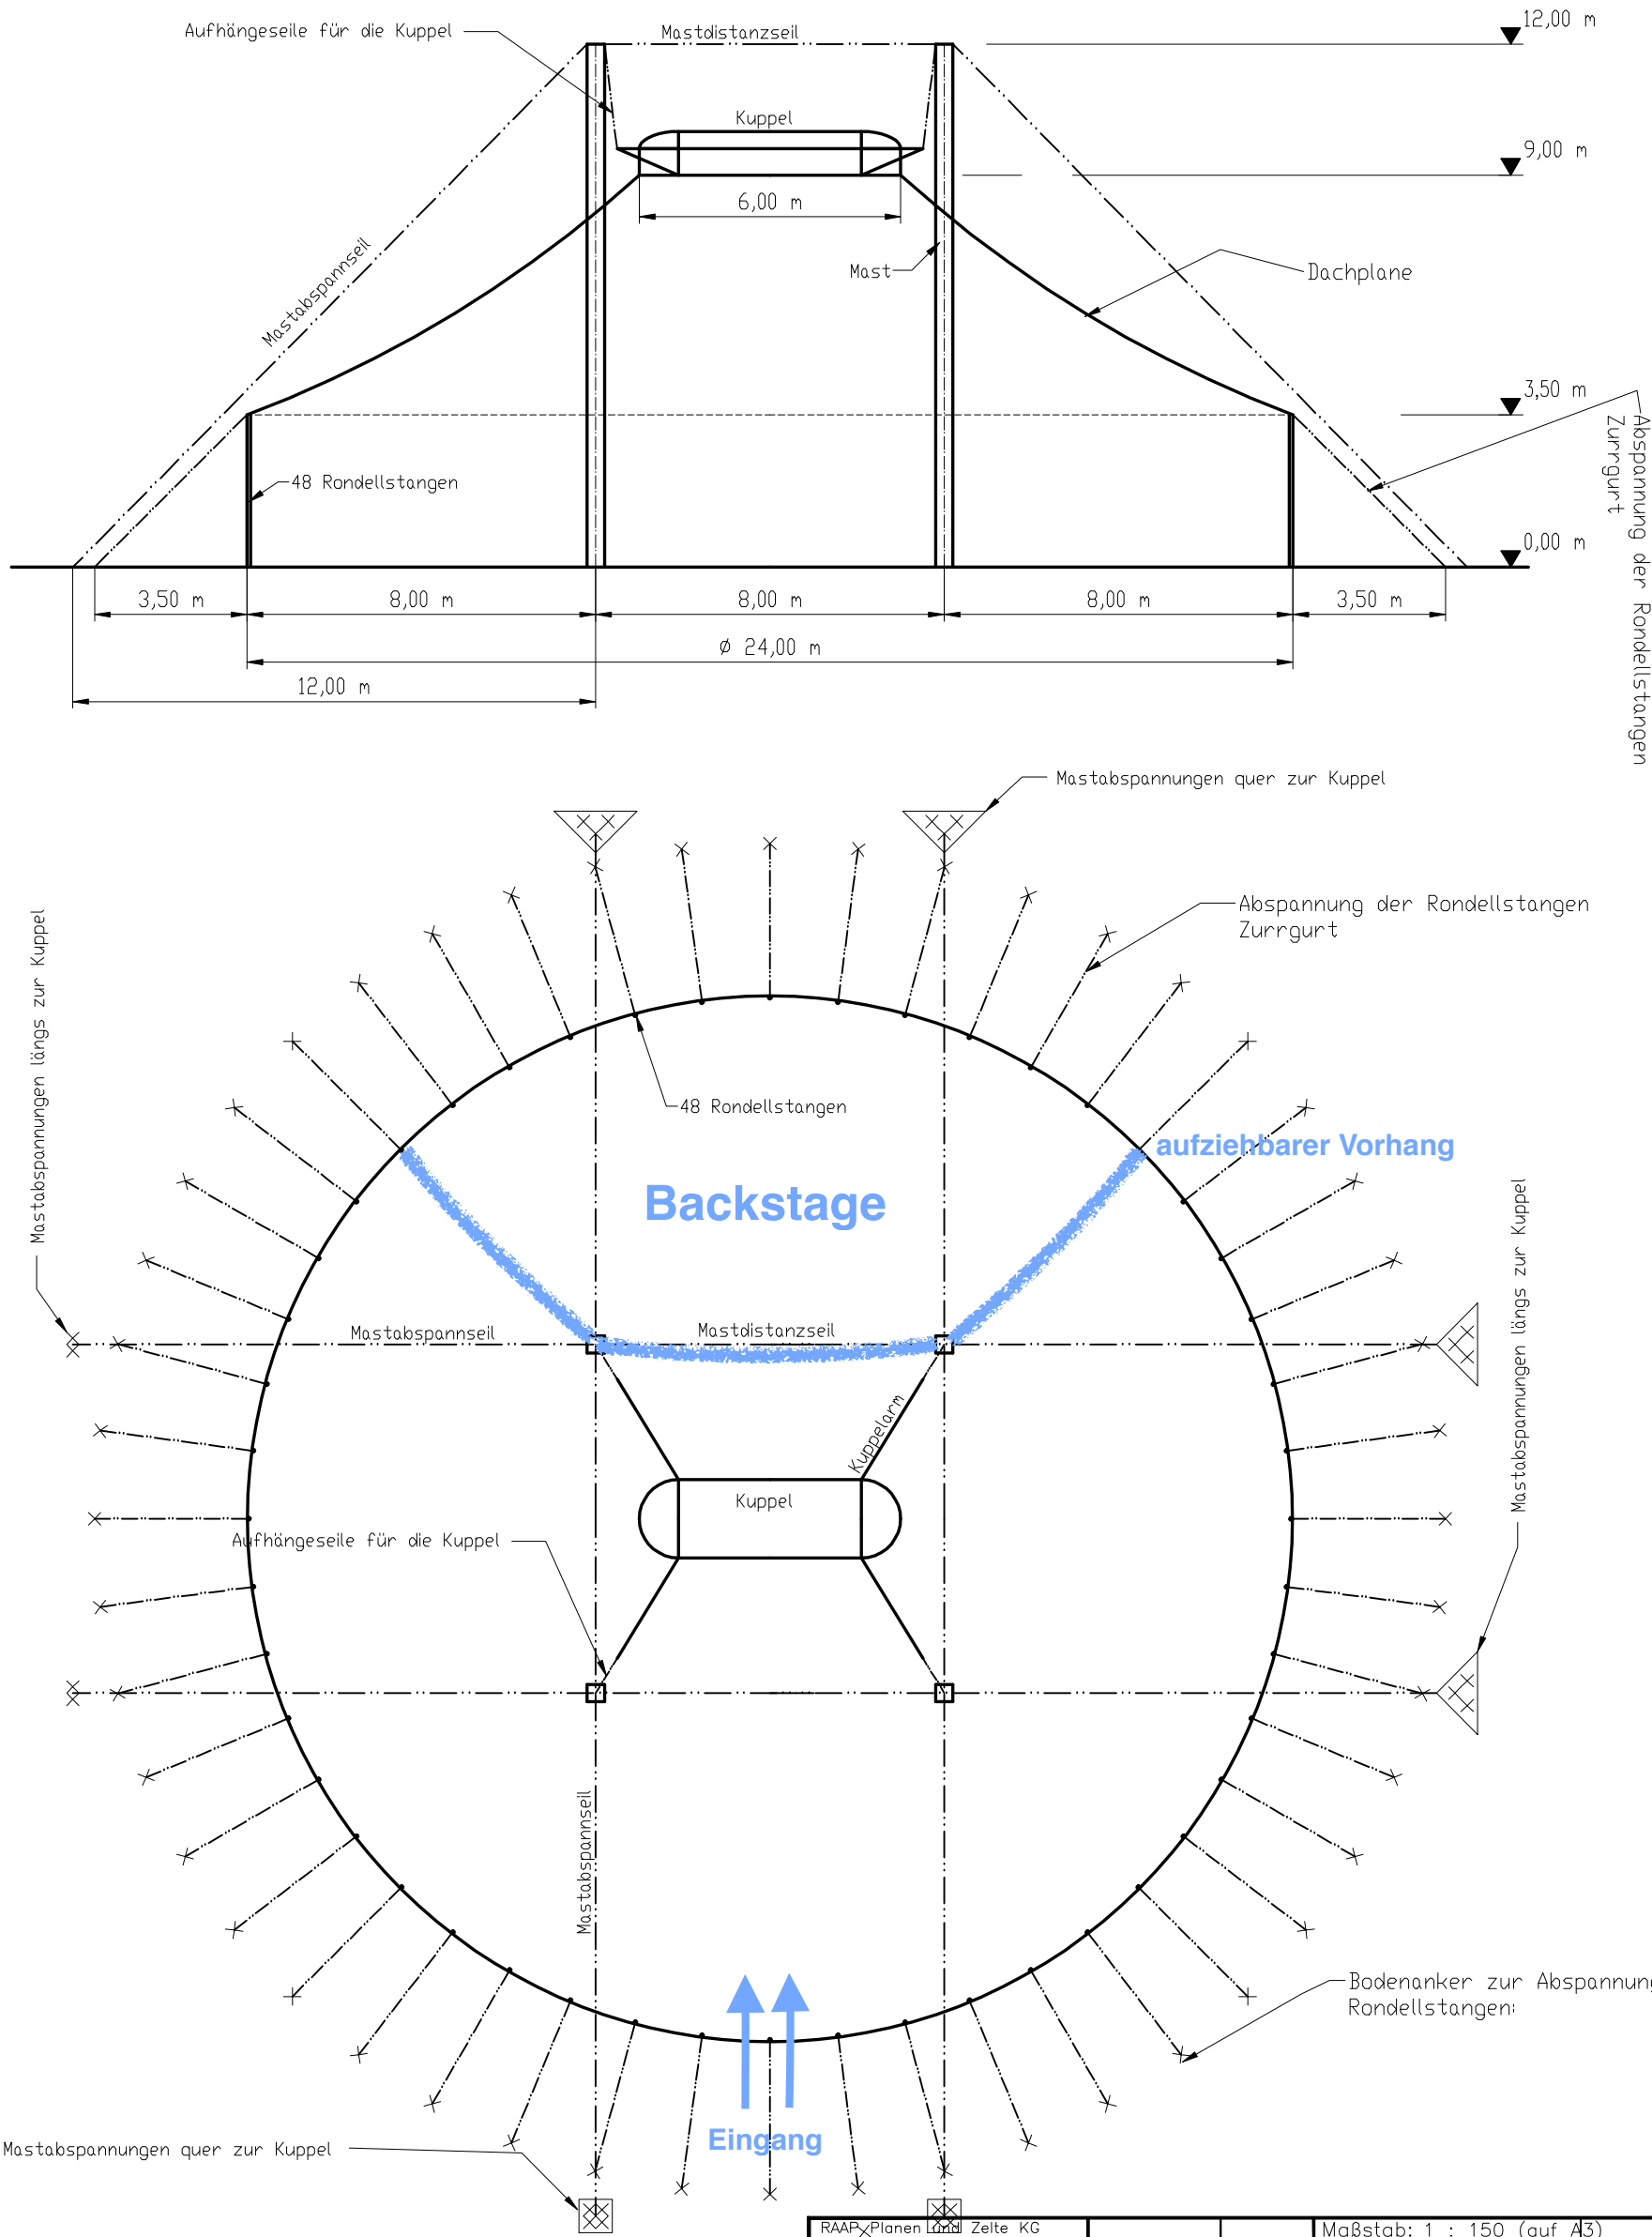

RAAP Planen Zelte KG
Kanalplatz 5
21079 Hamburg
Tel.: 040 7653571
Fax: 040 775324

Maßstab: 1 : 150 (auf A3)

.

	Zust	Änderung	Datum
2009	Datum	Name	
Bearb.	07.12.		
Gepr.			
Norm			

Zirkuszelt ø 24m
Längsschnitt / Grundriss

Angebot

Blatt 2
1 Bl.

Das Urheberrecht an dieser Zeichnung gehört uns, Vervielfältigung ist untersagt, Mitteilung des Zeichnungsinhaltes oder Zugänglichmachung oder Überlassung der Zeichnung an dritte Personen ist nicht gestattet. Die Zeichnung darf zu keinem anderen Zweck, als zu dem, zu dem sie dem Empfänger anvertraut wurde verwendet werden. Alle Rechte vorbehalten.